

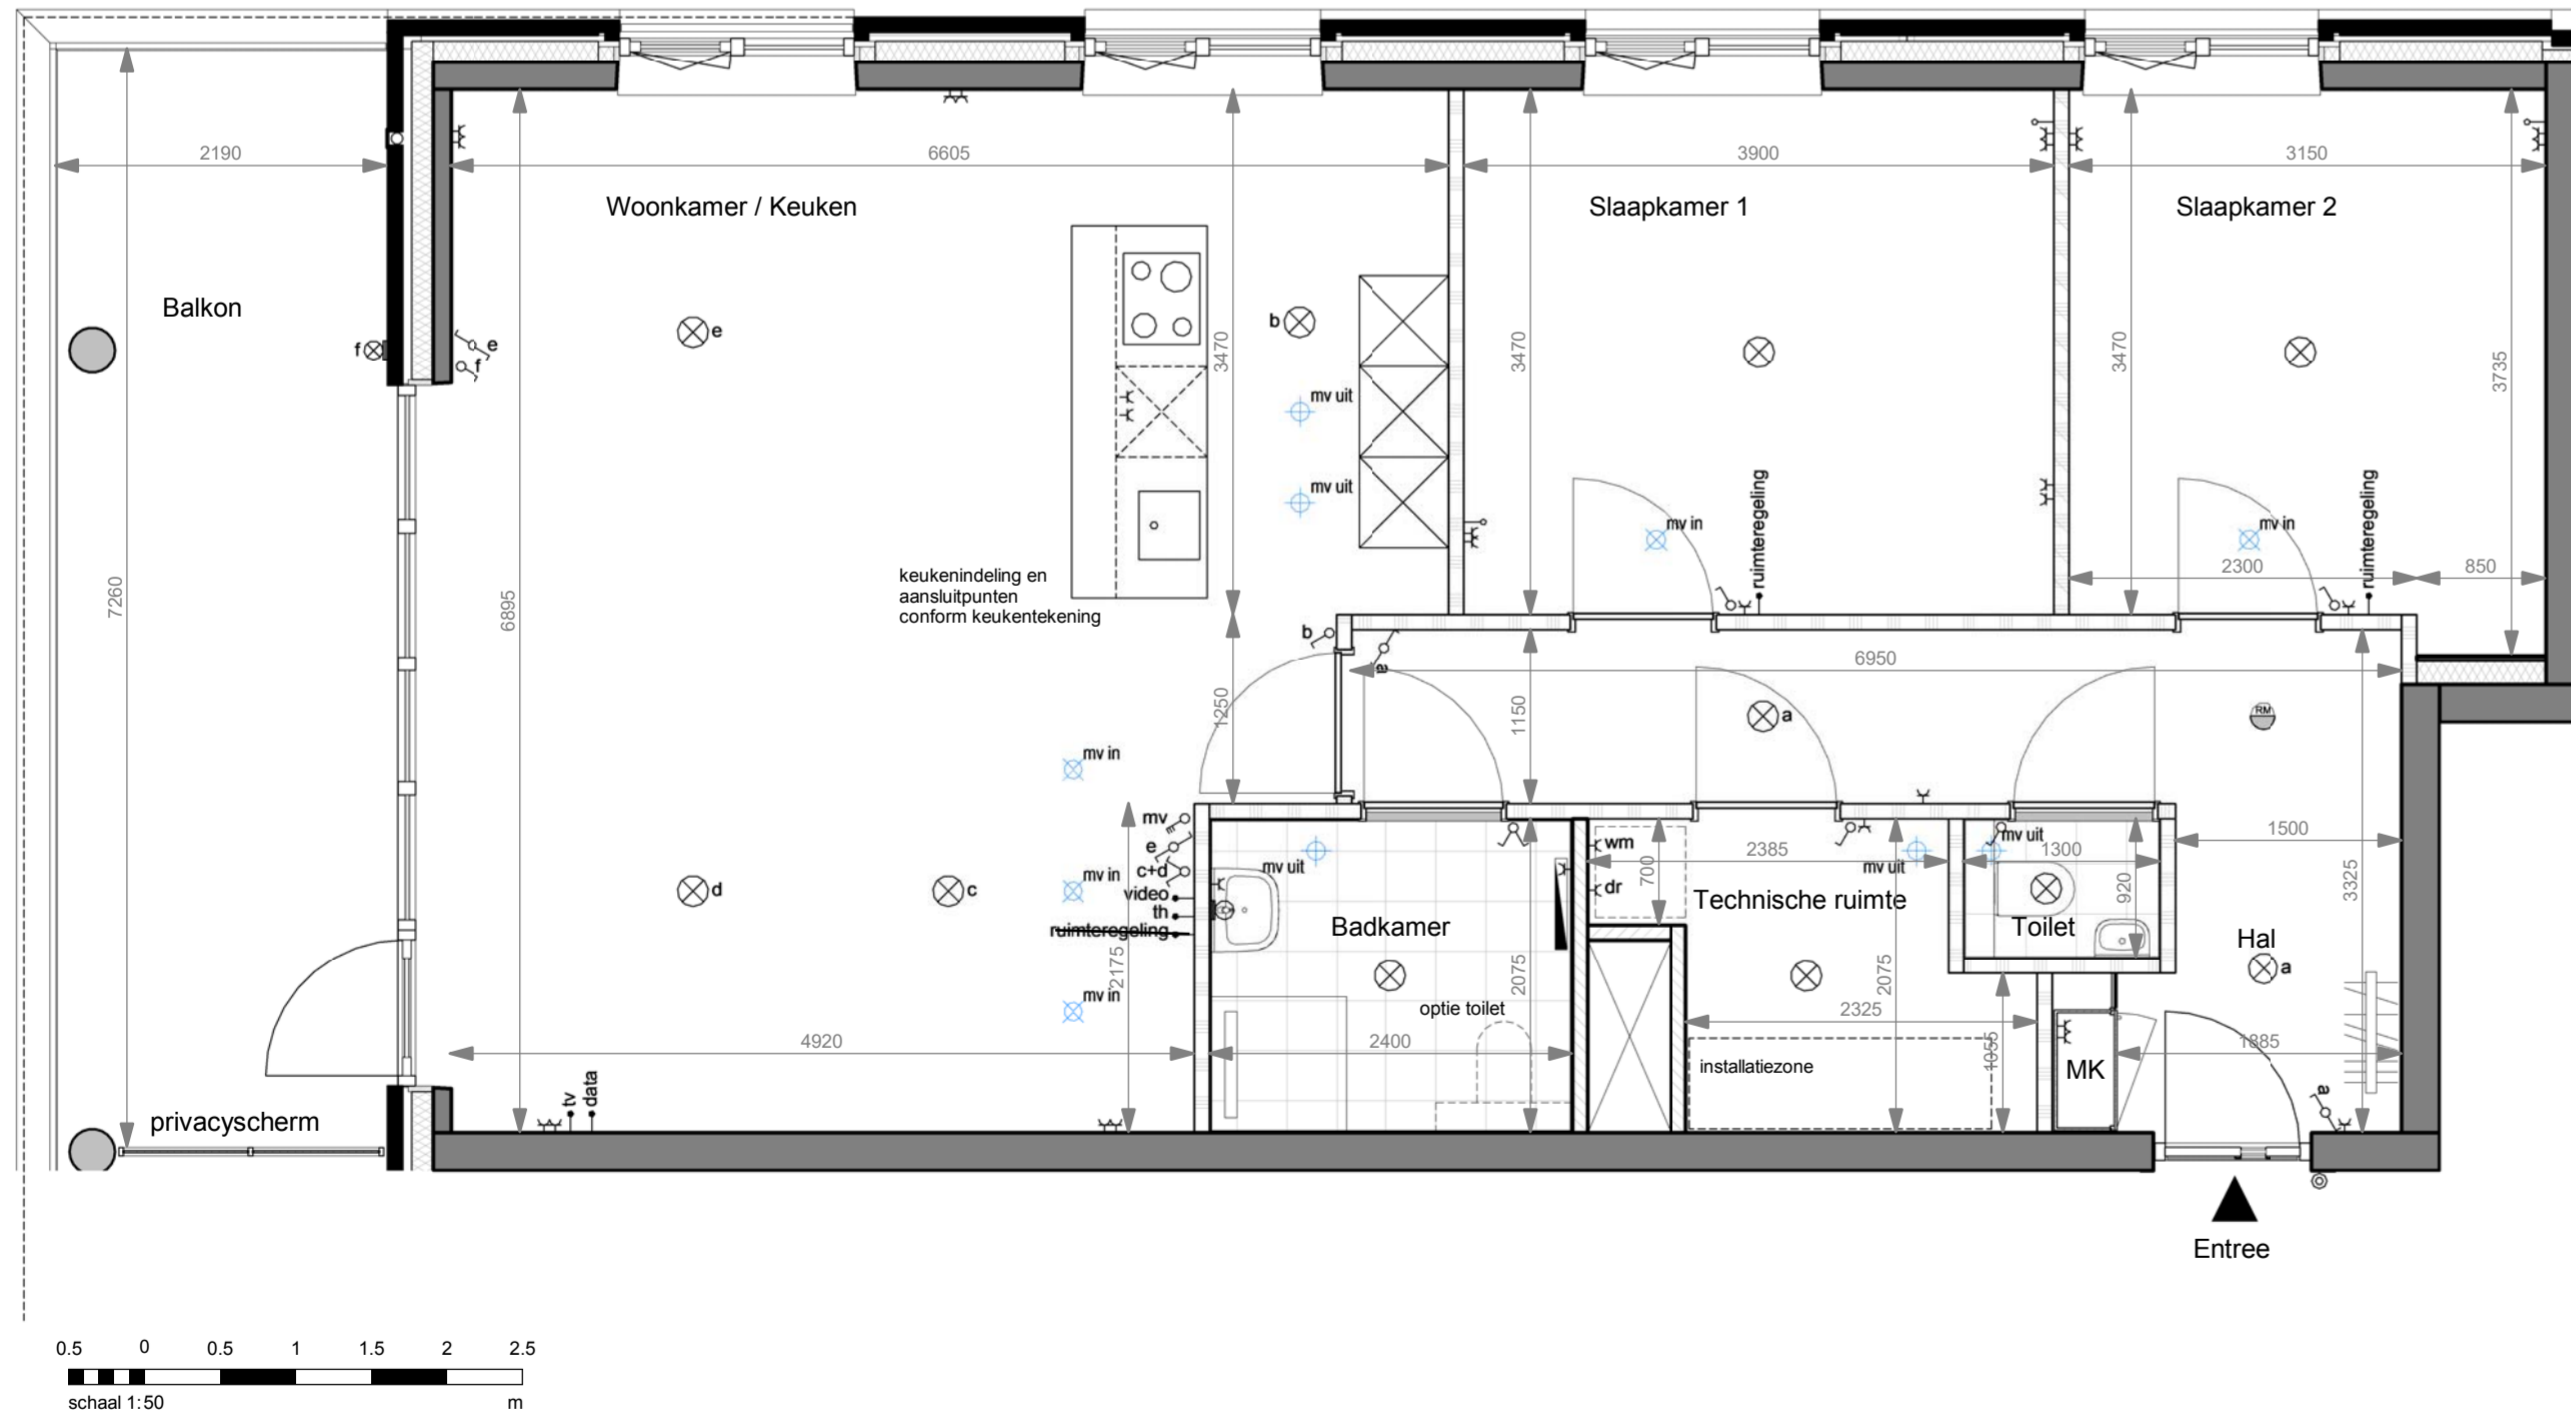
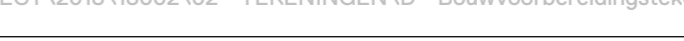
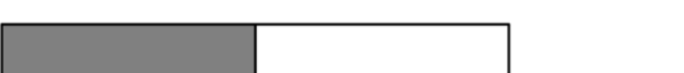
 
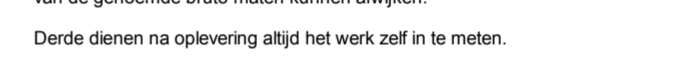
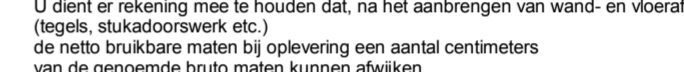
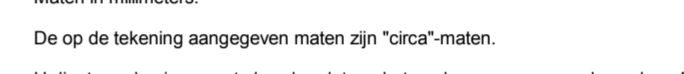
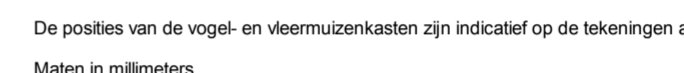
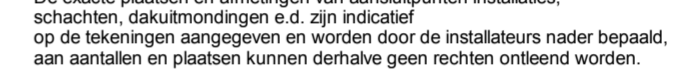
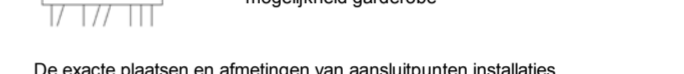
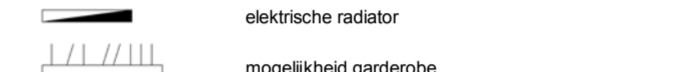
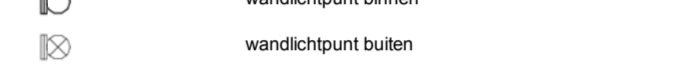
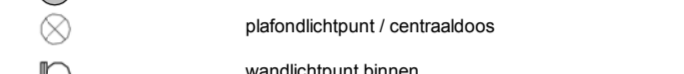
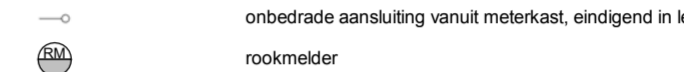
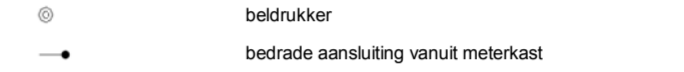
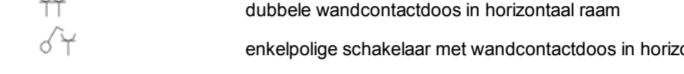
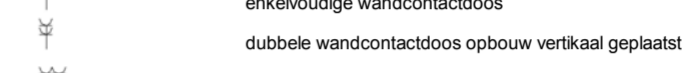
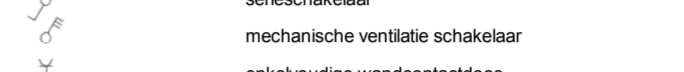
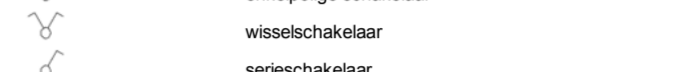


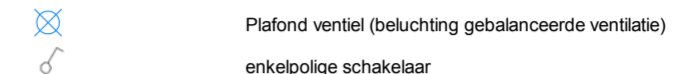

Gevel


1 : 200

Renvooi

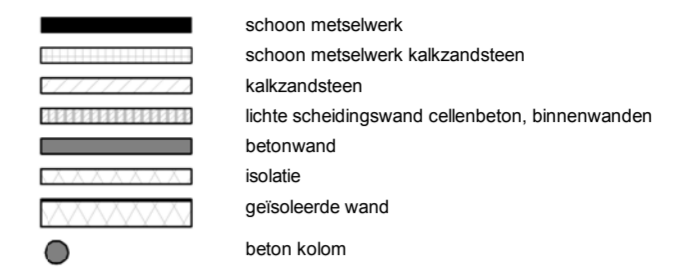

Plattegrond

0.5 0 0.5 1 1.5 2 2.5
schaal 1:50
m

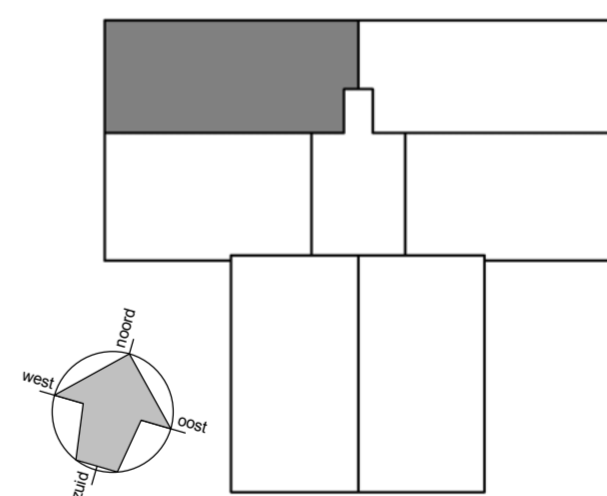

Overzichtsplattegrond

1 : 500

WERKNUMMER
18002
BLADNUMMER
VK-1.4
DATUM
02-09-2019
GEWIJZIGD

FASE
VERKOOPTEKENING
BETREFT
TYPE B, BOUWNUMMER 1.4
EERSTE VERDIEPING

Princenlant 4

SCHAAL
1:50 / 1:200 / 1:500
AFMETING
A2+

GETEKEND
M. Berben

ARCHITECT
KAW

