



Gevel

1 : 200

Renvooi

	schoon metselwerk
	schoon metselwerk kalkzandsteen
	kalkzandsteen
	lichte scheidingwand cellenbeton, binnenwanden
	betonwand
	isolatie
	geïsoleerde wand
	beton kolom

mv uit

 Plafond ventiel (afzuigpunt gebalanceerde ventilatie)

mv in

 Plafond ventiel (beluchting gebalanceerde ventilatie)

enkelpolige schakelaar

wisselschakelaar

serieschakelaar

mechanische ventilatie schakelaar

enkelvoudige wandcontactdoos

dubbele wandcontactdoos opbouw verticaal geplaatst

dubbele wandcontactdoos in horizontaal raam

enkelpolige schakelaar met wandcontactdoos in horizontaal raam

bedrukker

bedrade aansluiting vanuit meterkast

onbedrade aansluiting vanuit meterkast, eindigend in ledige doos

rookmelder

plafondlichtpunt / centraaldoos

wandlichtpunt binnen

wandlichtpunt buiten

elektrische radiator



mogelijkheid garderobe

De exacte plaatsen en afmetingen van aansluitpunten installaties, schachten, dakuitmondingen e.d. zijn indicatief op de tekeningen aangegeven en worden door de installateurs nader bepaald, aan aantallen en plaatsen kunnen derhalve geen rechten ontleend worden.

De posities van de vogel- en vliegmuizenkasten zijn indicatief op de tekeningen aangegeven. Maten in millimeters.


De op de tekening aangegeven maten zijn "circa"-maten. U dient er rekening mee te houden dat, na het aanbrengen van wand- en vloerwerk (tegels, stukadoorswerk etc.) de netto bruikbare maten bij oplevering een aantal centimeters van de genoemde bruto maten kunnen afwijken.

Derde dienen na oplevering altijd het werk zelf in te meten.

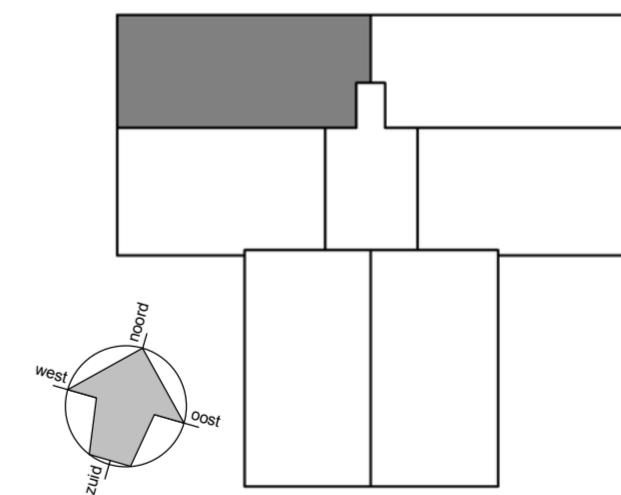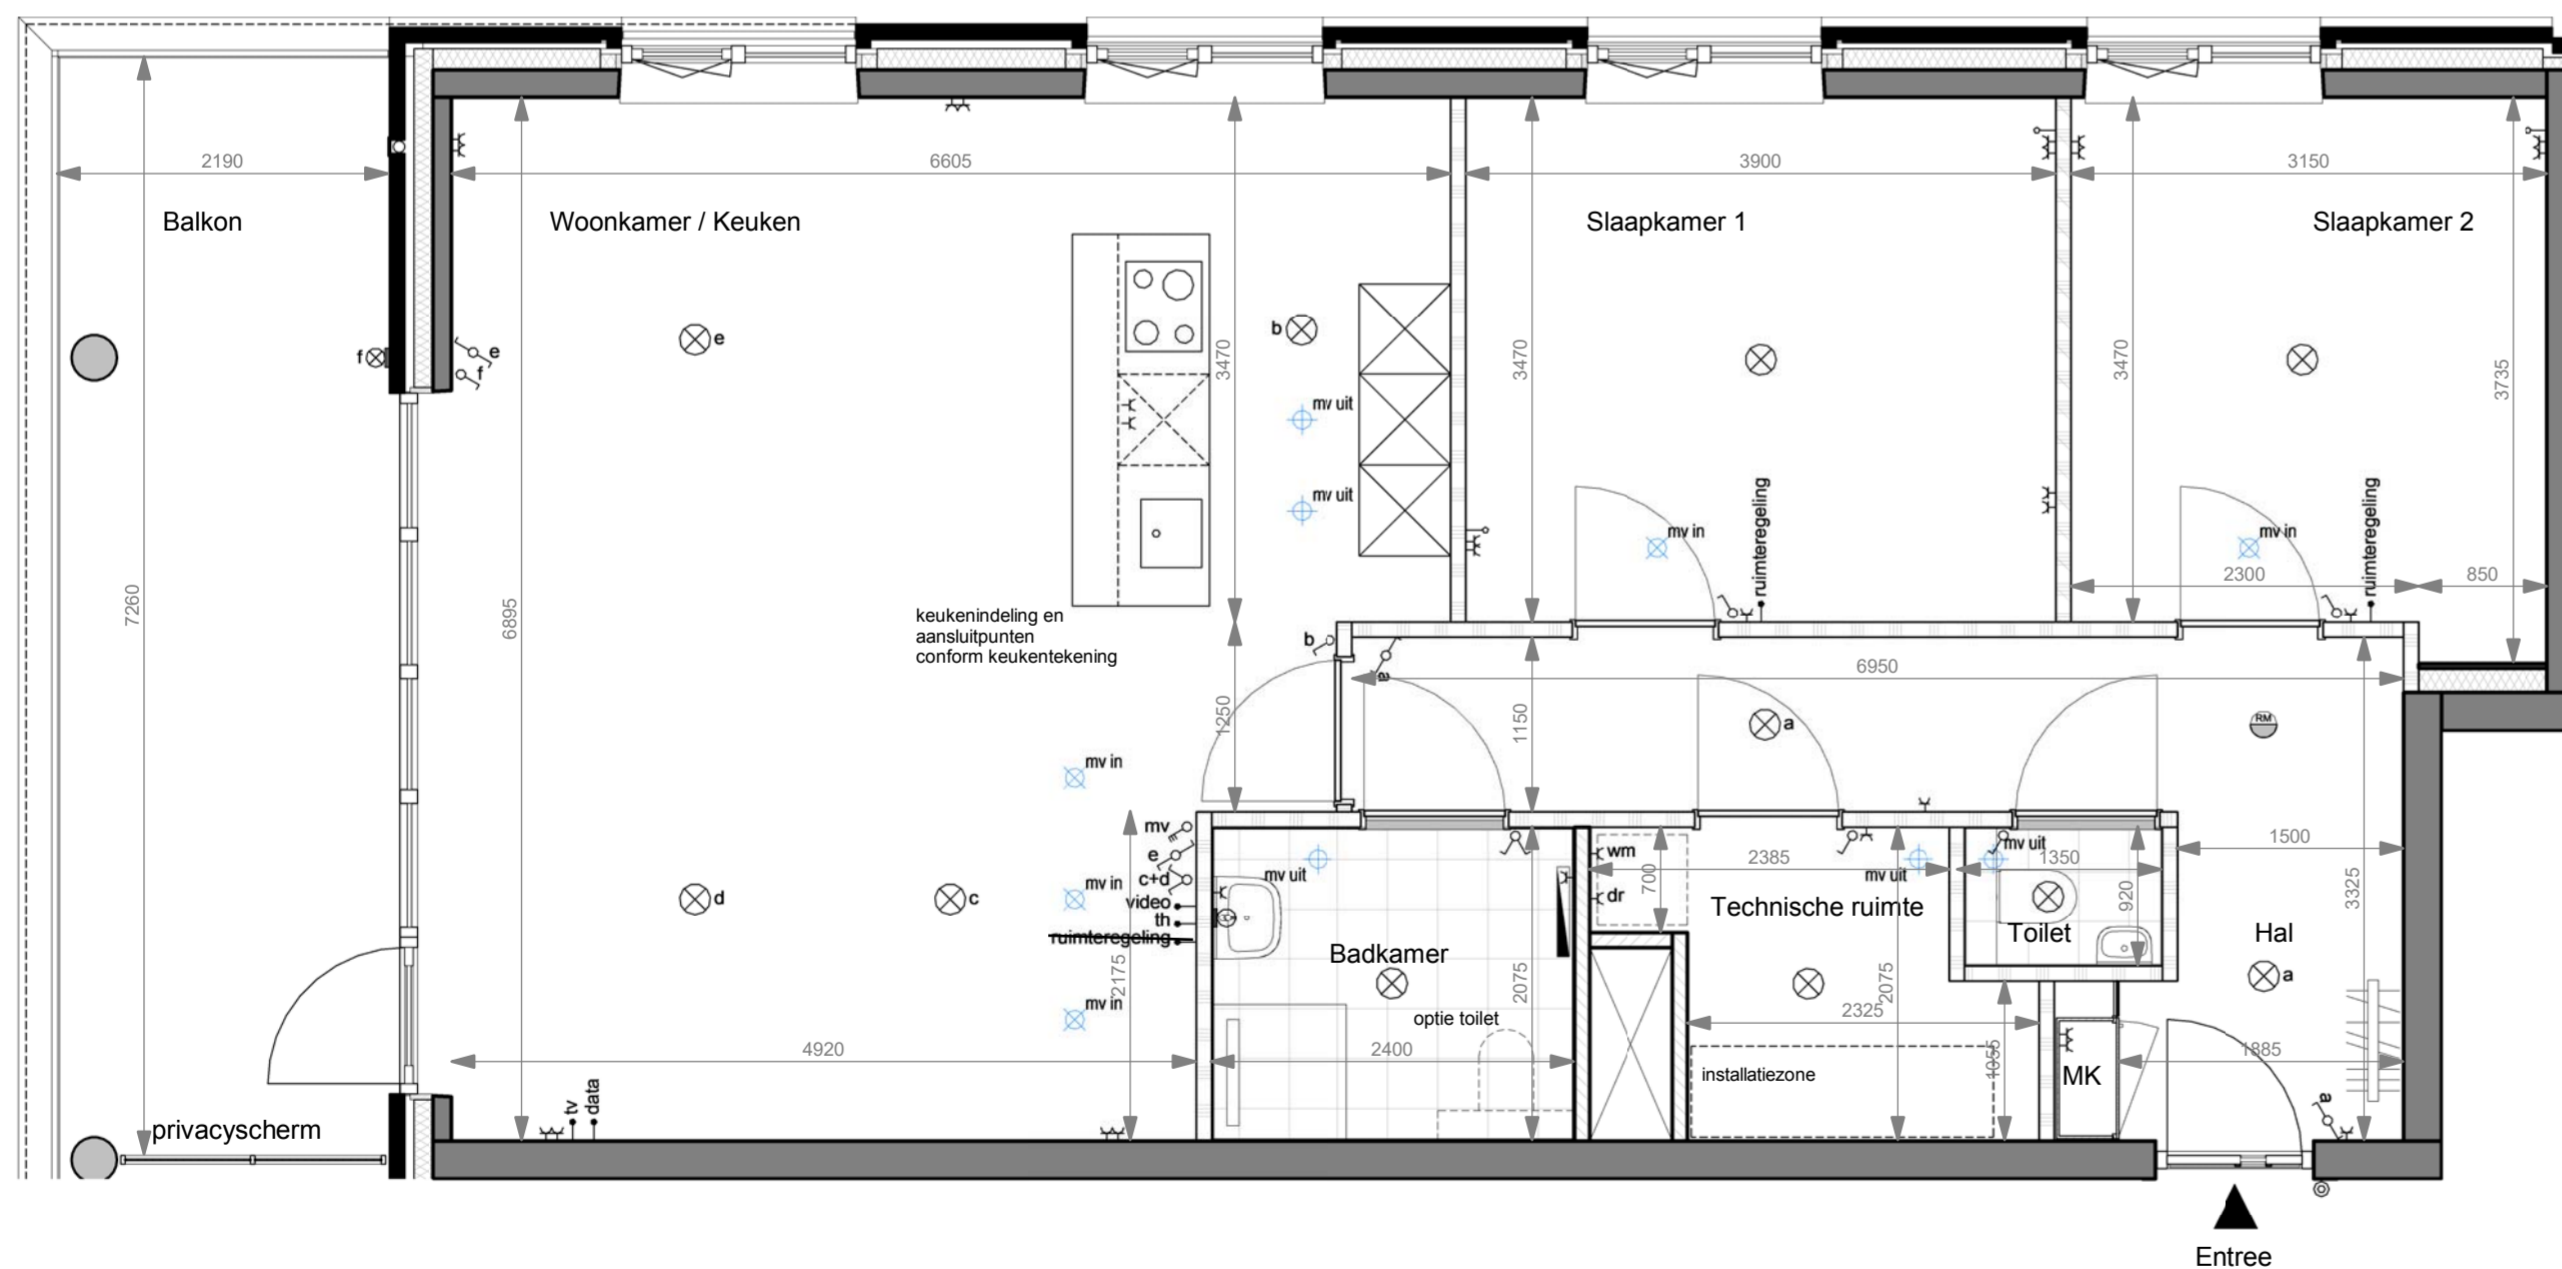

Overzichtsplattegrond

1 : 500

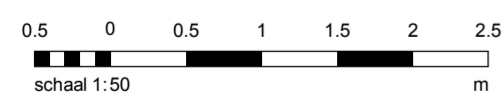

Plattegrond

WERKNUMMER
18002
 BLADNUMMER
VK-4.4
 DATUM
 02-09-2019
 GEWIJZIGD

FASE
VERKOOPTEKENING
 BETREFT
TYPE B, BOUWNUMMER 4.4
VIERDE VERDIEPING

Princenlant 4

SCHAAL
 1:50 / 1:200 / 1:500
 AFMETING
 A2+

GETEKEND
 M. Berben

ARCHITECT
 KAW

