



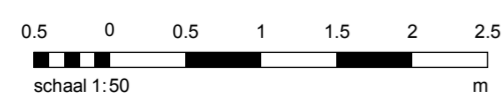




















Gevel

1 : 200

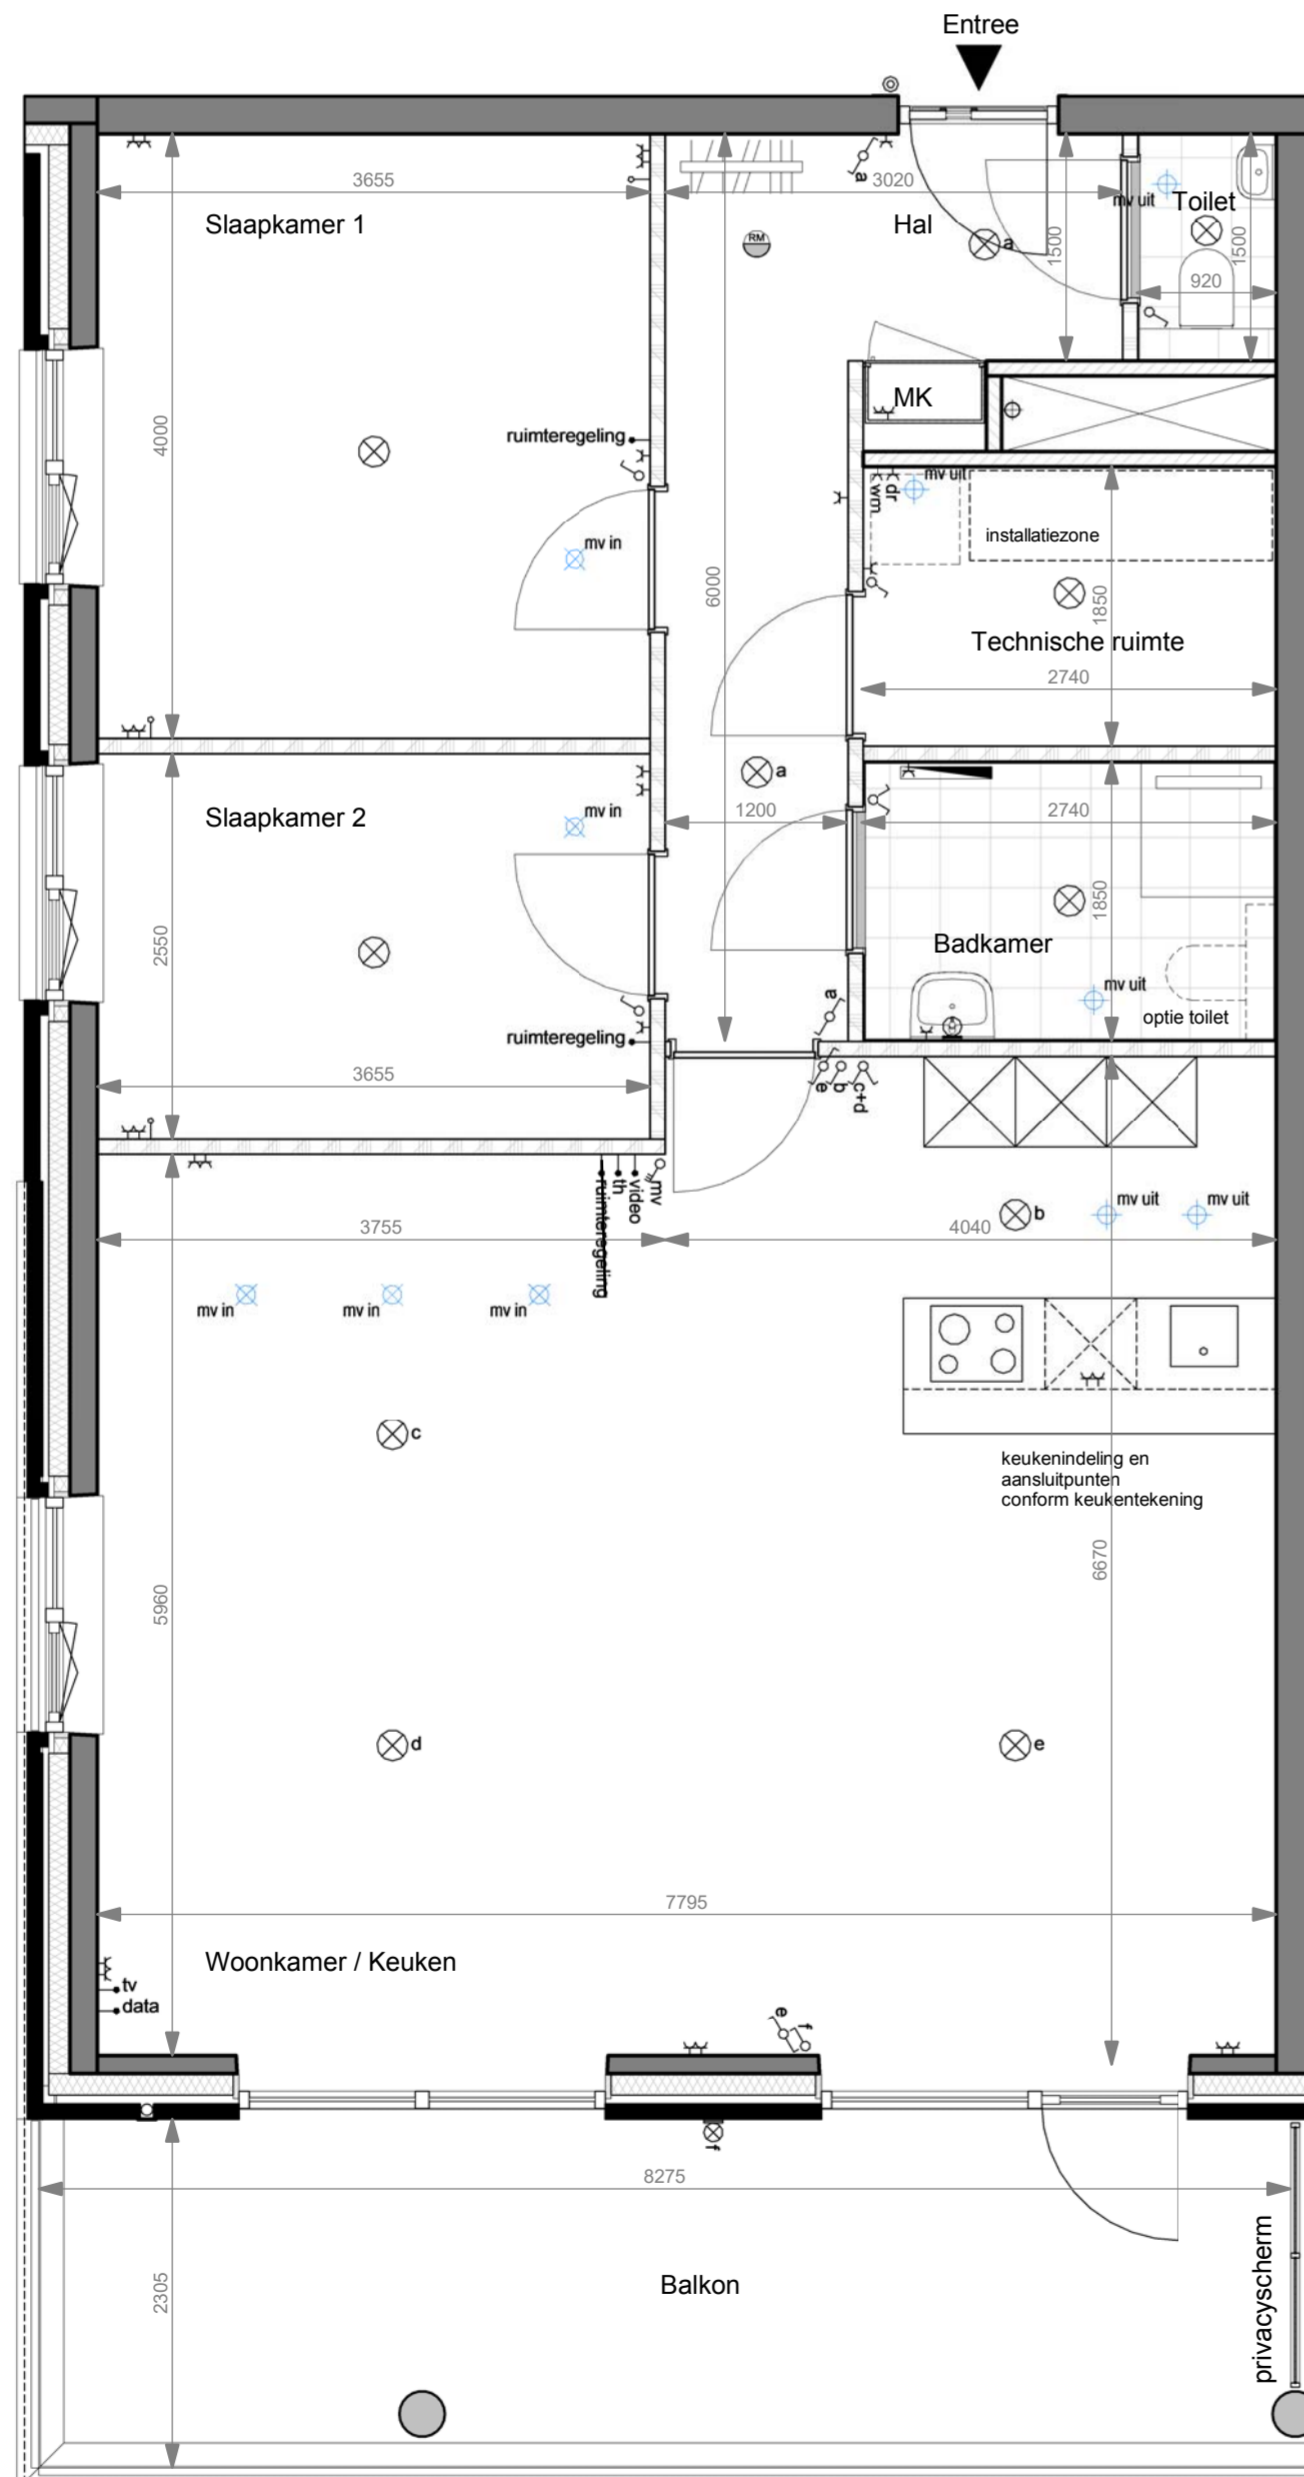

Plattegrond

Renvooi

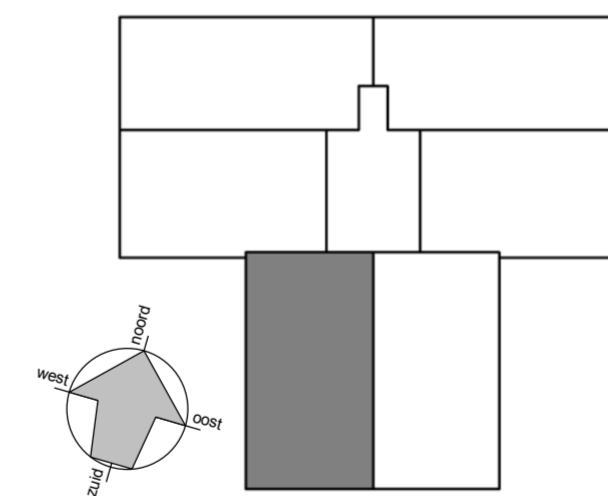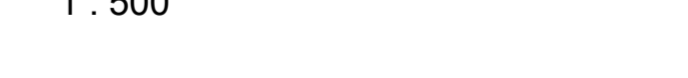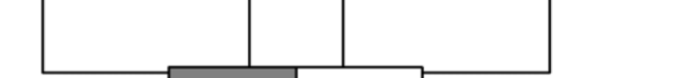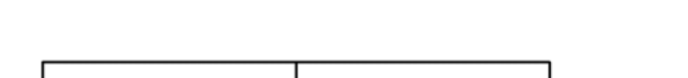 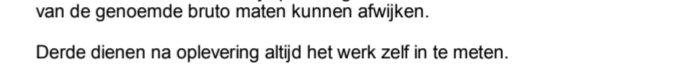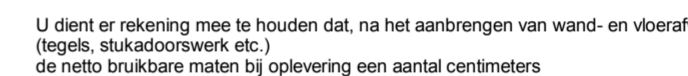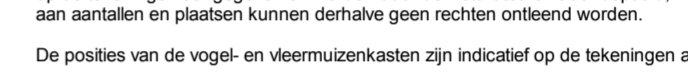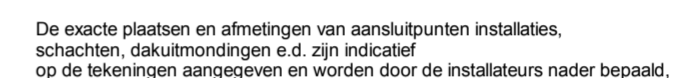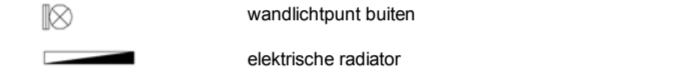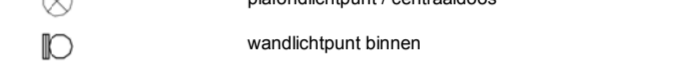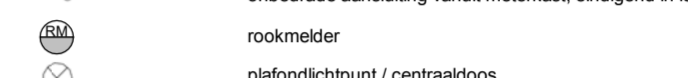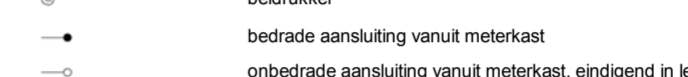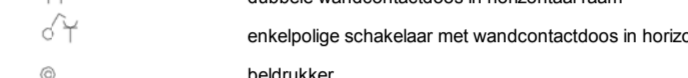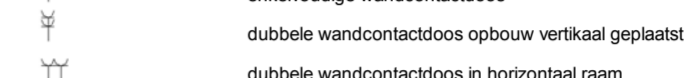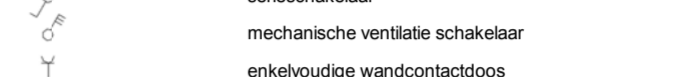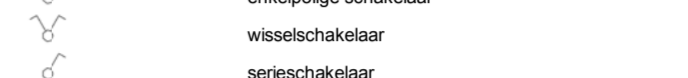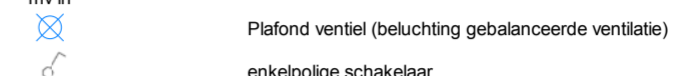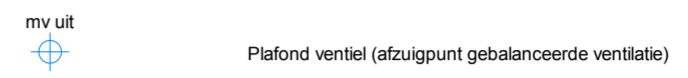

Overzichtsplattegrond

1 : 500

WERKNUMMER
18002
BLADNUMMER
VK-2.1
DATUM
02-09-2019
GEWIJZIGD

FASE
VERKOOPTEKENING
BETREFT
TYPE A, BOUWNUMMER 2.1
TWEDE VERDIEPING

Princenlant 4

SCHAAL
1:50 / 1:200 / 1:500
AFMETING
A2+

GETEKEND
M. Berben

ARCHITECT
KAW

